



Schillerstraße

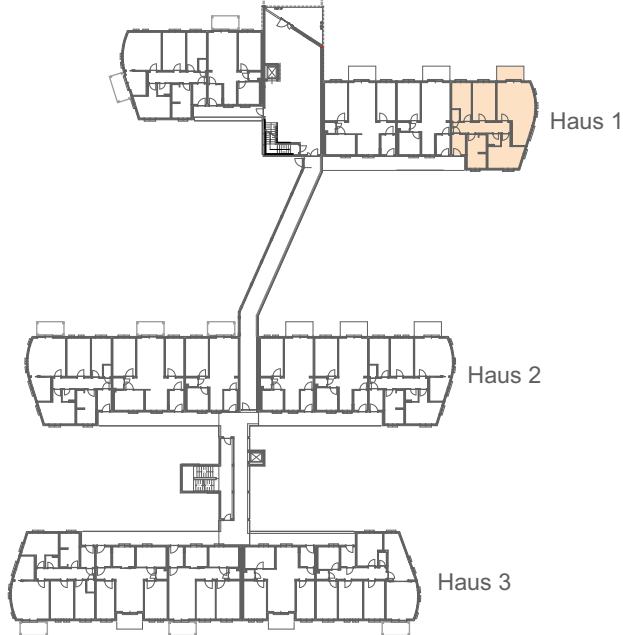

Alle Maß- und Flächenangaben sind Rohbaumaße und nur zur Orientierung !
Genauere Maß- und Flächenangaben erst nach Fertigstellung der Wohnungen !

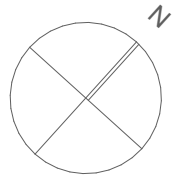

Kurzbeschreibung der Wohnung 1.0.1

- Lage: Haus 1, Wohnung im Erdgeschoss
- Wohnungstyp: 4 - Raum - Wohnung
- Wohnzimmer, Balkon nach Westen
 - offene Wohnküche
 - zusätzlicher Abstellraum in der Wohnung
 - Gäste-WC mit Waschmaschinenstellplatz
- Wohnfläche: ca. 105 m² einschl. 1/3 Balkonfläche
- Bad: Badewanne und Dusche, 2 Waschbecken
- Keller: Mieterabstellraum



Neubau Mehrfamilienhaus Schillerstraße 40 in Arnstadt

Vereinigte Wohnungsgenossenschaft Arnstadt von 1954 eG, Bertolt-Brecht-Straße 35, 99310 Arnstadt, Tel.: (03628) 912-0, E-Mail: info@vvg-arnstadt.de



Wohnung 1.0.1
ca. 105 m²

4-Raum-Wohnung
Erdgeschoss, Haus 1

Maßstab 1:100

Datum: 28.04.2021