



Alle Maß- und Flächenangaben sind Rohbaumaße und nur zur Orientierung !
 Genaue Maß- und Flächenangaben erst nach Fertigstellung der Wohnungen !

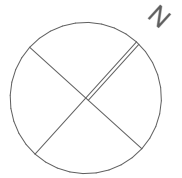

Kurzbeschreibung der Wohnung 3.0.3

- Lage: Haus 3, Wohnung im Erdgeschoss
- Wohnungstyp: 3 - Raum - Wohnung
- Wohnzimmer, Balkon nach Südosten
 - zusätzlicher Abstellraum in der Wohnung mit Waschmaschinenstellplatz
- Wohnfläche: ca. 84 m² einschl. 1/3 Balkonfläche
- Bad: Badewanne und Dusche
- Keller: Mieterabstellraum

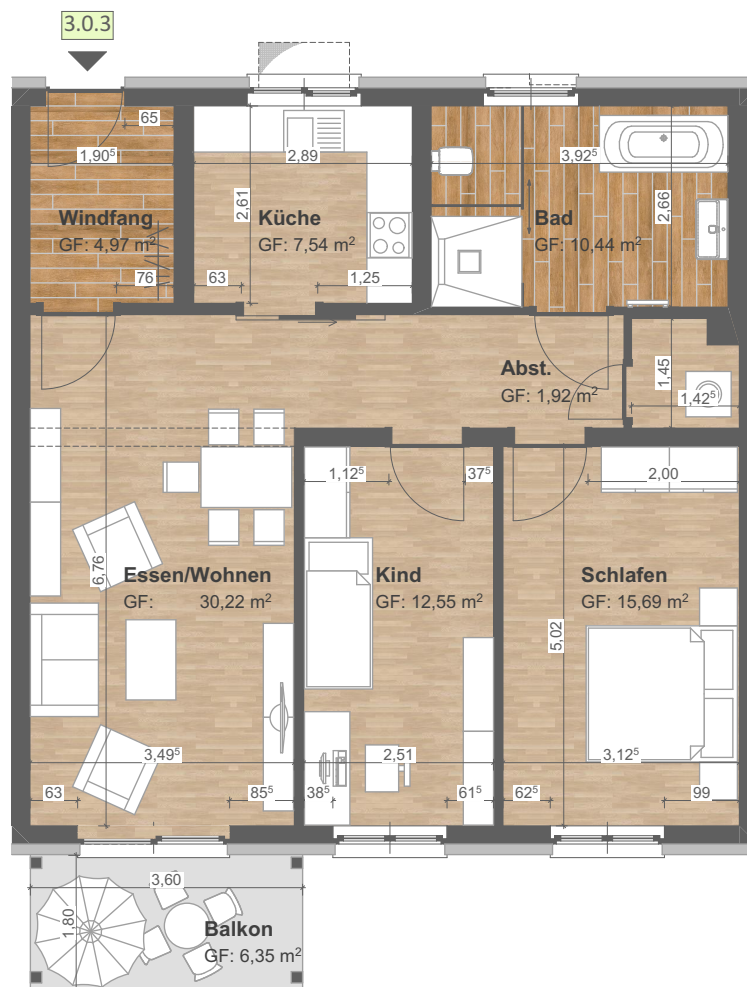

Neubau Mehrfamilienhaus Schillerstraße 40 in Arnstadt

Vereinigte Wohnungsgenossenschaft Arnstadt von 1954 eG, Bertolt-Brecht-Straße 35, 99310 Arnstadt, Tel.: (03628) 912-0, E-Mail: info@vwg-arnstadt.de



Wohnung 3.0.3
ca. 84 m²

3-Raum-Wohnung
Erdgeschoss, Haus 3

Maßstab 1:100

Datum: 28.04.2021