



Schillerstraße

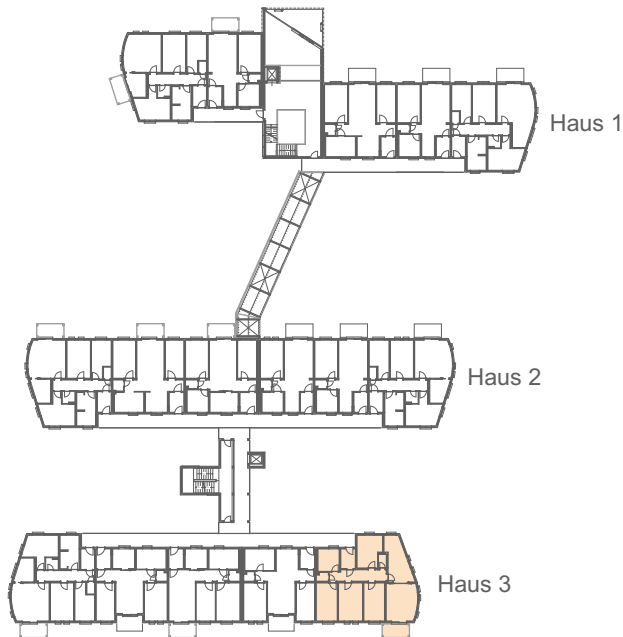

Alle Maß- und Flächenangaben sind Rohbaumaße und nur zur Orientierung !  
Genauere Maß- und Flächenangaben erst nach Fertigstellung der Wohnungen !

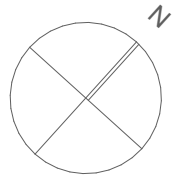

### Kurzbeschreibung der Wohnung 3.1.1

- Lage: Haus 3, Wohnung im 1.Obergeschoss
- Wohnungstyp: 5 - Raum - Wohnung
- Wohnzimmer, Balkon nach Südosten
  - zusätzlicher Abstellraum in der Wohnung mit Waschmaschinenstellplatz
  - zusätzliches Gäste-WC
- Wohnfläche: ca. 122 m<sup>2</sup> einschl. 1/3 Balkonfläche
- Bad: Badewanne und Dusche
- Keller: Mieterabstellraum



## Neubau Mehrfamilienhaus Schillerstraße 40 in Arnstadt

Vereinigte Wohnungsgenossenschaft Arnstadt von 1954 eG, Bertolt-Brecht-Straße 35, 99310 Arnstadt, Tel.: (03628) 912-0, E-Mail: info@vwg-arnstadt.de



Wohnung 3.1.1  
ca. 122 m<sup>2</sup>

5-Raum-Wohnung  
1. Obergeschoss, Haus 3

Maßstab 1:100

Datum: 28.04.2021